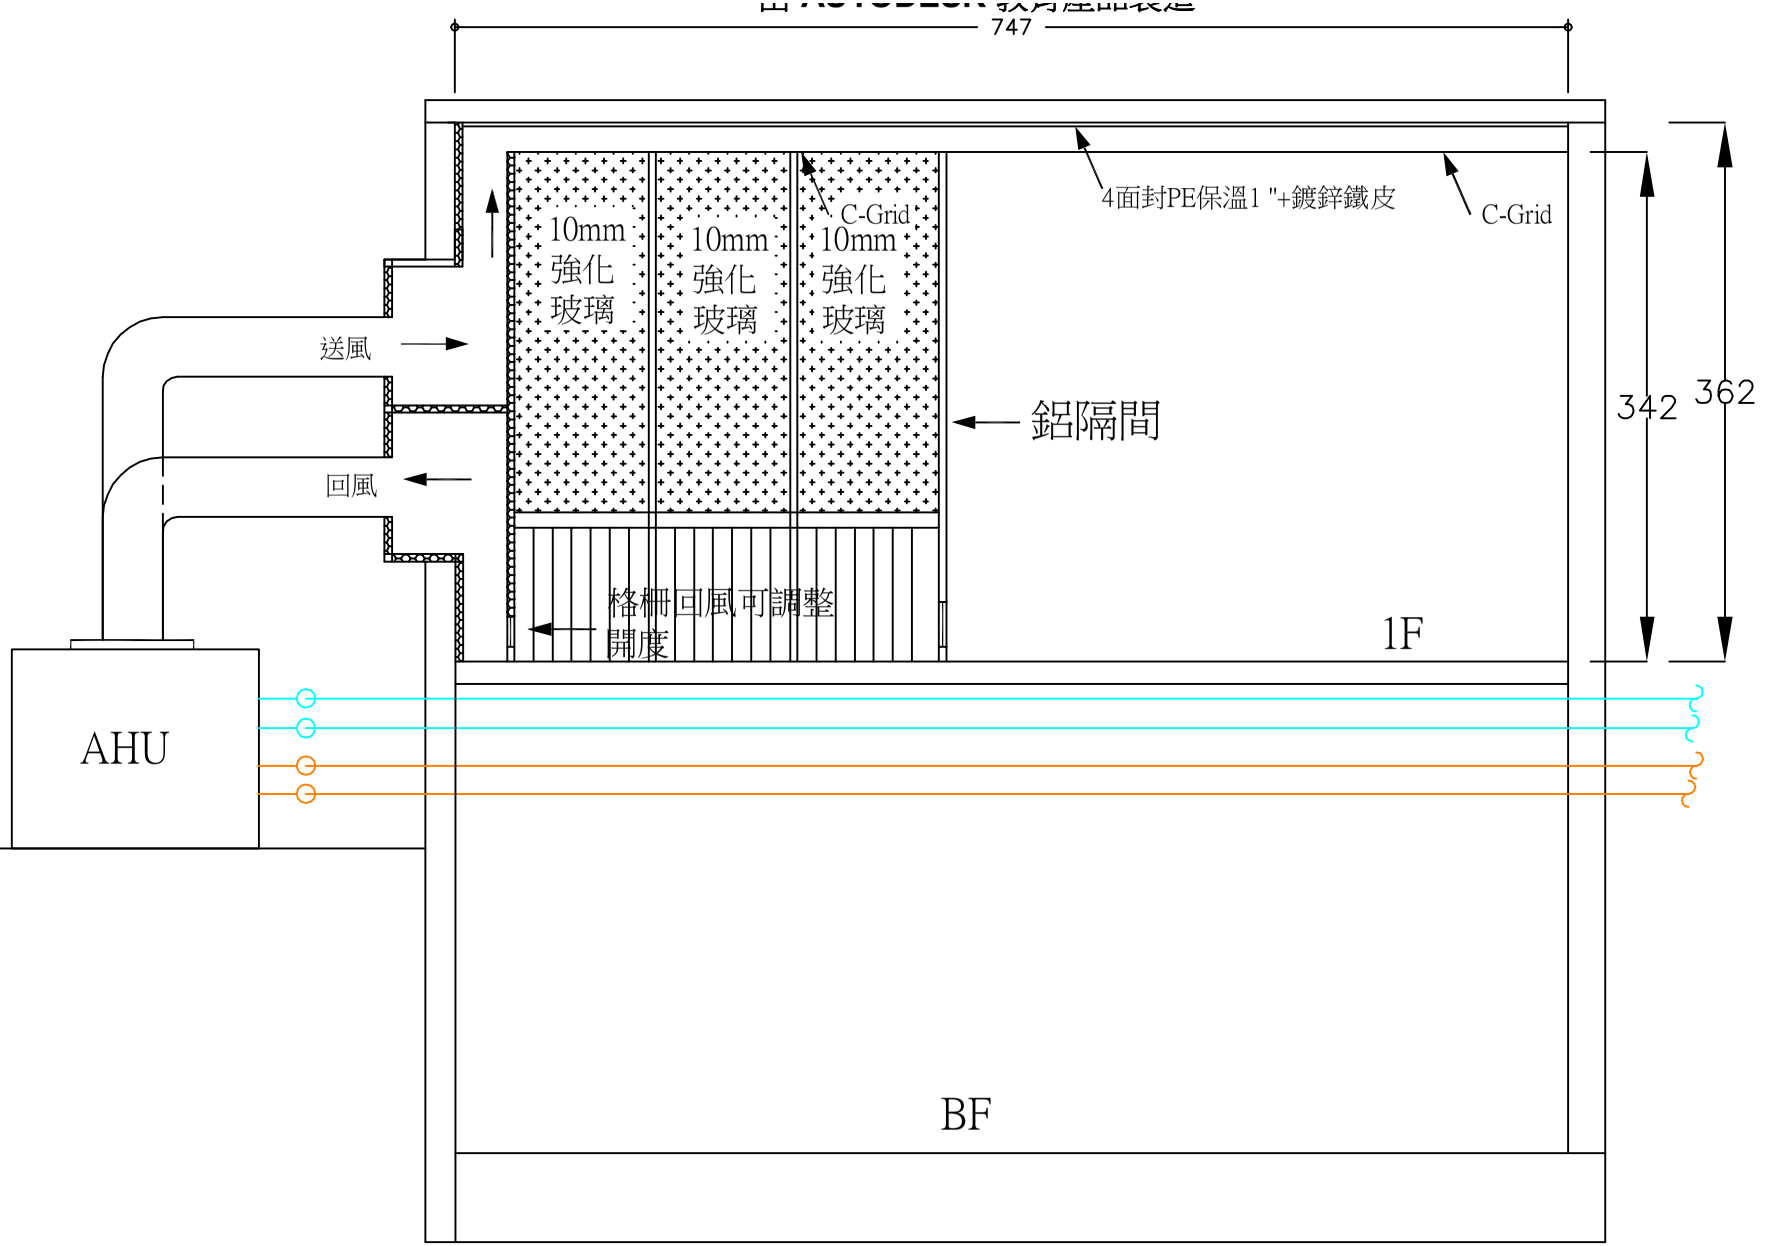


B立面圖

由 AUTODESK 教育產品製造

工業技術研究院 Industrial Technology Research Institute	工程名稱：大流量108實驗室空調改善	繪圖者	吳清福	設計者		核准		繪圖日期	108.02.22	修訂日期	
	圖　名　：空調風管示意圖一	比　例	1/50	單　位	cm	版本		圖號	10803-F06	張號	本張／總張數