

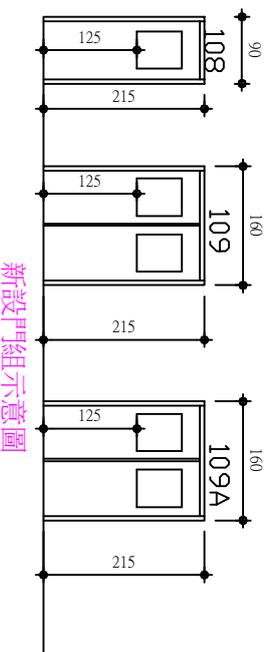


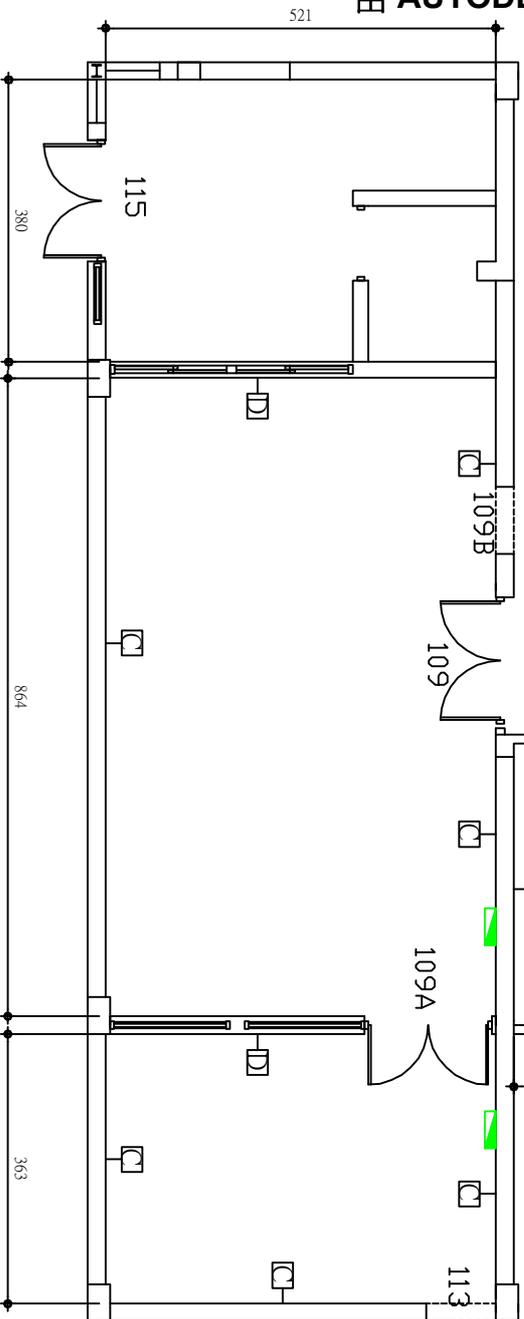

- 108、109、109A、115實驗室整修施作說明：
- 1.天花板拆除更新輕鋼架天花板施作H220cm(阿姆斯壯868B無塵板)。
 - 2.既設PVC地磚剷除、地面若有凹陷、破損水(泥)修補粉光。
 - 3.無縫地板施作含上牆踢腳板。
 - 4.「D」輕鋼架砂酸鈣板隔間牆施作內填岩棉(既設窗戶拆除)、牆面批土研磨油漆EPOXY。
 - 5.「C」牆面批土研磨EPOXY。
 - 6.既設108單開門組、109雙開門組拆除、更新烤漆鐵門雙開尺寸:W160cm*H215cm、單開尺寸:W87cm*215cm門組尺寸僅供參考依現場實際尺寸丈量施作、附視窗尺寸:W50cm*H60cm(10mm強化玻璃)。
 - 7.新設109A雙開門組烤漆鐵門雙開尺寸:W160cm*H215cm、附視窗尺寸:W50cm*H60cm(10mm強化玻璃)。
 - 8.109B門組拆除(豐磚水)泥粉光地板墊高與109平。

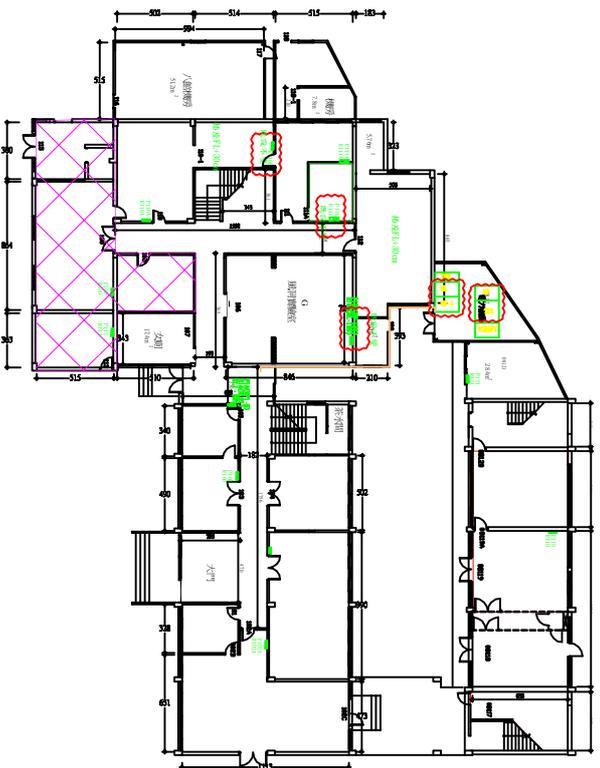

工程名稱：8館1F實驗室整修平面圖

繪圖者 吳清福
設計者

核准

繪圖日期 107.10.01

修訂



圖名：8館1F實驗室整修(108、109、109A、115)

專案名稱：KSEBOLINA 甲 cm

版本

圖號

1071001-0804

張號

本張
總張數