由 AUTODESK 教育產品製造

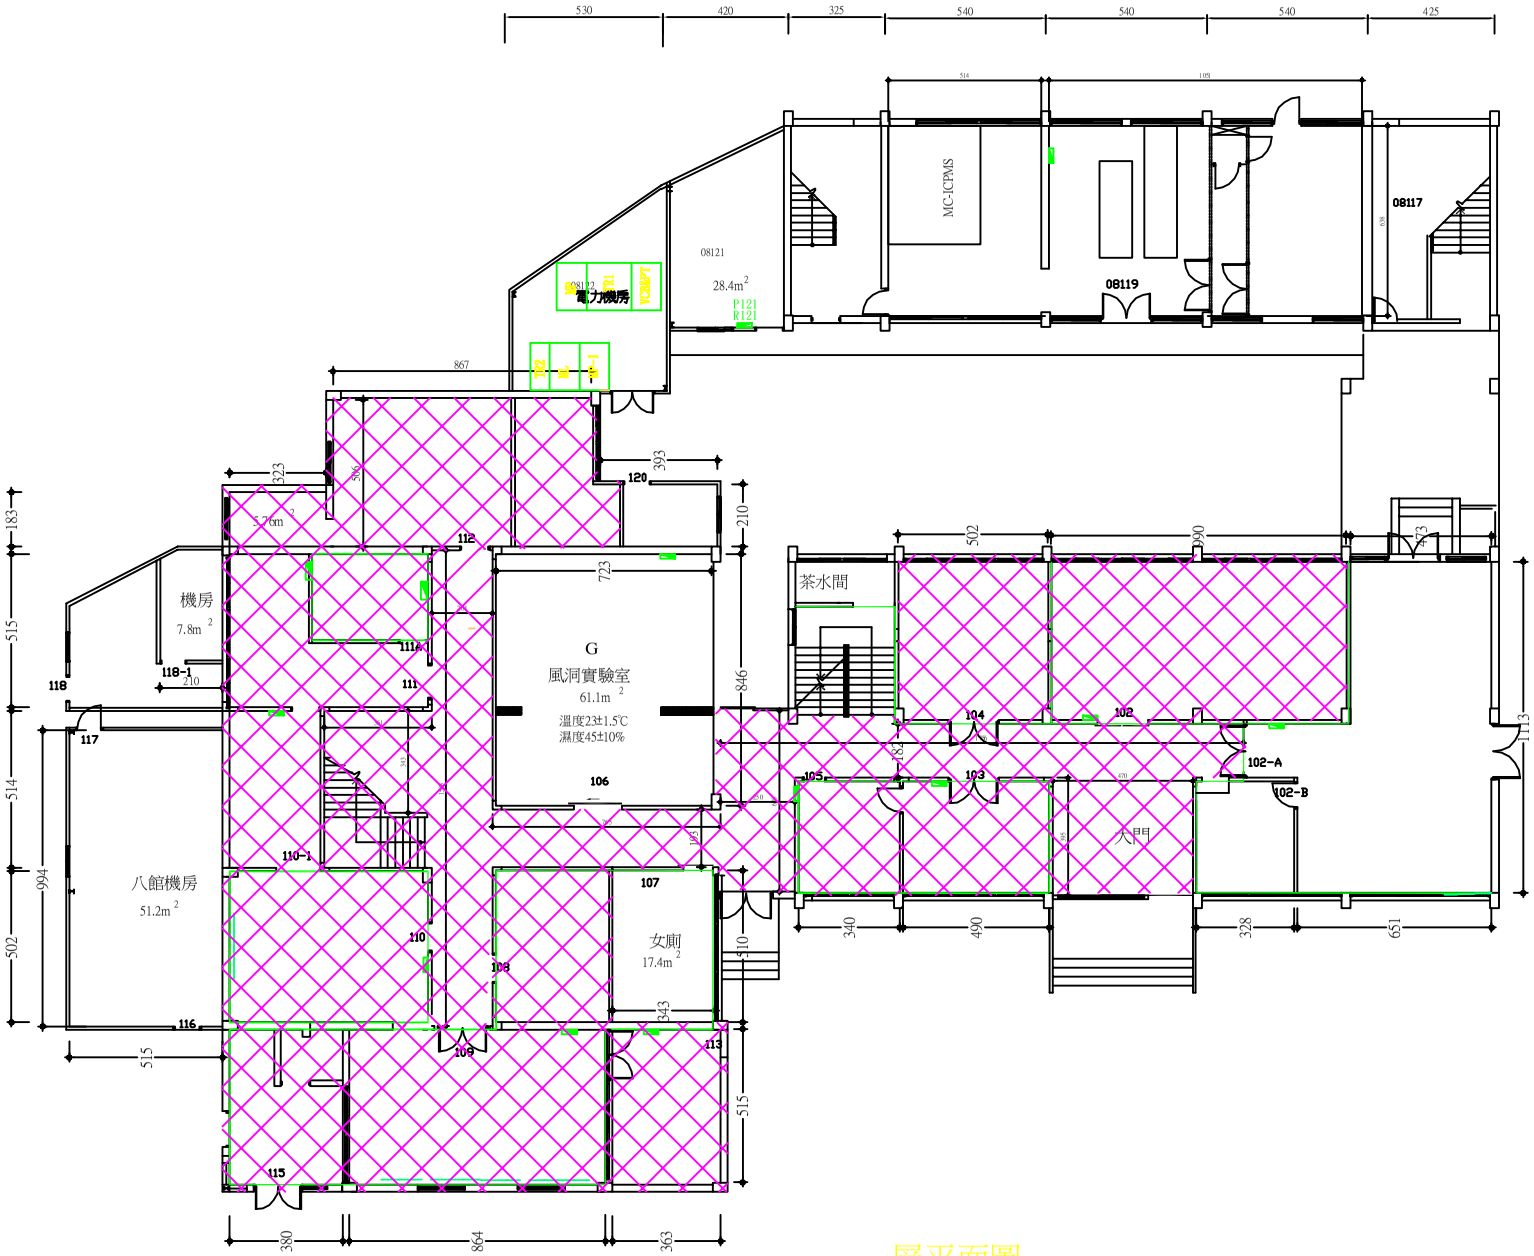

一層平面圖

由 AUTODESK 教育產品製造

工業技術研究院 Industrial Technology Research Institute	工程名稱：	8館1F實驗室整修平面圖	繪圖者	吳清福	設計者		核准		繪圖日期	107.10.01	修訂日期	
	圖　名 ：	8館1F實驗室整修施作區域	比　例	1/	單　位	cm	版本		圖號	1071001-0801	張號	本張／總張數

由 AUTODESK 教育產品製造