由 AUTODESK 教育產品製造

110、110-1、111、118實驗室整修施作說明:
1.天花板拆除更新輕鋼架天花板施作H220cm(阿姆斯壯868B無塵板)。
2.既設PVC地磚剷除、地面若有凹陷、破損水泥修補粉光自平泥施作厚度5mm。
3.無縫地板施作含上牆踢腳板。
4."B"輕鋼架矽酸鈣板隔間牆施作內填岩棉(視窗部分貼西德紙)、牆面批土研磨油漆EPOXY。
5."C"牆面批土漆研磨EPOXY。
6.既設110、111、111B單開門組組拆除、更新烤漆鐵單開尺寸(110室W87cm*H215、111室W119cm*H215cm門組尺寸僅供參考依現場實際尺寸丈量施作、附視窗尺寸:W50cm*H60cm(10mm強化玻璃)。
7.110-1、111B單開拉門施作依現場實際尺寸丈量施作、附視窗尺寸:W50cm*H60cm(10mm強化玻璃)。
8.118室地板打鑿、水泥鋪設高於屋外3cm、進門處需順坡度以利推車進出。

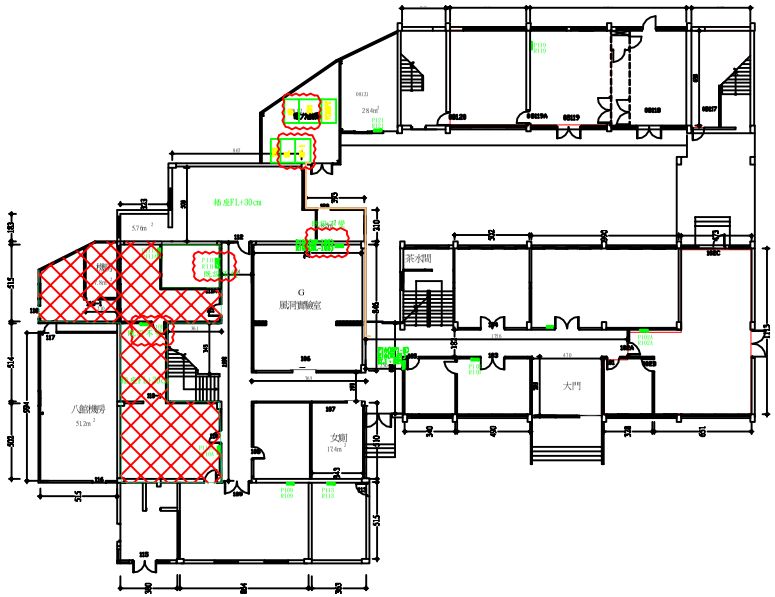

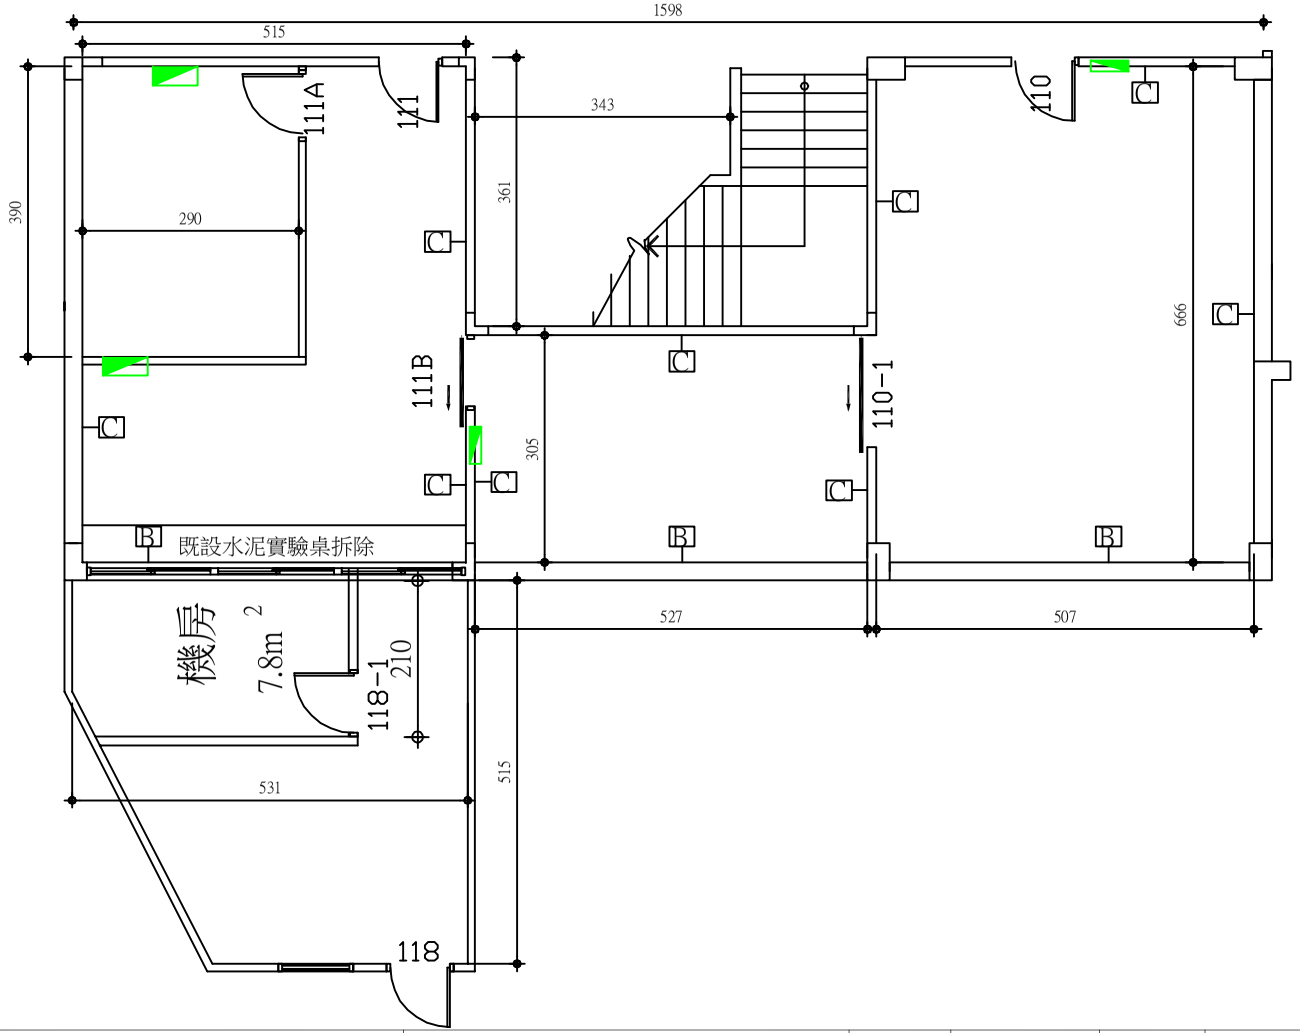

由 AUTODESK 教育產品製造

工業技術研究院 Industrial Technology Research Institute	工程名稱: 8館1F實驗室整修平面圖	繪圖者	吳清福	設計者		核准		繪圖日期	107.10.01	修訂日期	
	圖名: 8館1F實驗室整修(110、110-1、111、118)	比例 1/100		單位	cm	版本		圖號	10710-0805	張號	本張 / 總張數

由 AUTODESK 教育產品製造