
實驗室抽氣系統施作區域


1.110、110-1、111實驗室等抽排氣系統施作。

2.標示"Ⓗ"為抽氣管路附抽氣罩，抽氣速率0.3m/s以上。

3.標示"Ⓞ"為常態一般抽氣1CMM、感知器動作大量抽氣6CMM閥門自動切換啟動洗滌塔。(附自動、手動)手動狀態下、操作人員可手動啟動洗滌塔、閥門自動切換將排氣系統全部經洗滌塔後排出。

4.本案抽氣風車及洗滌塔安裝於RF、所有管線及電源控制由承包商設計經業主審核後施作。

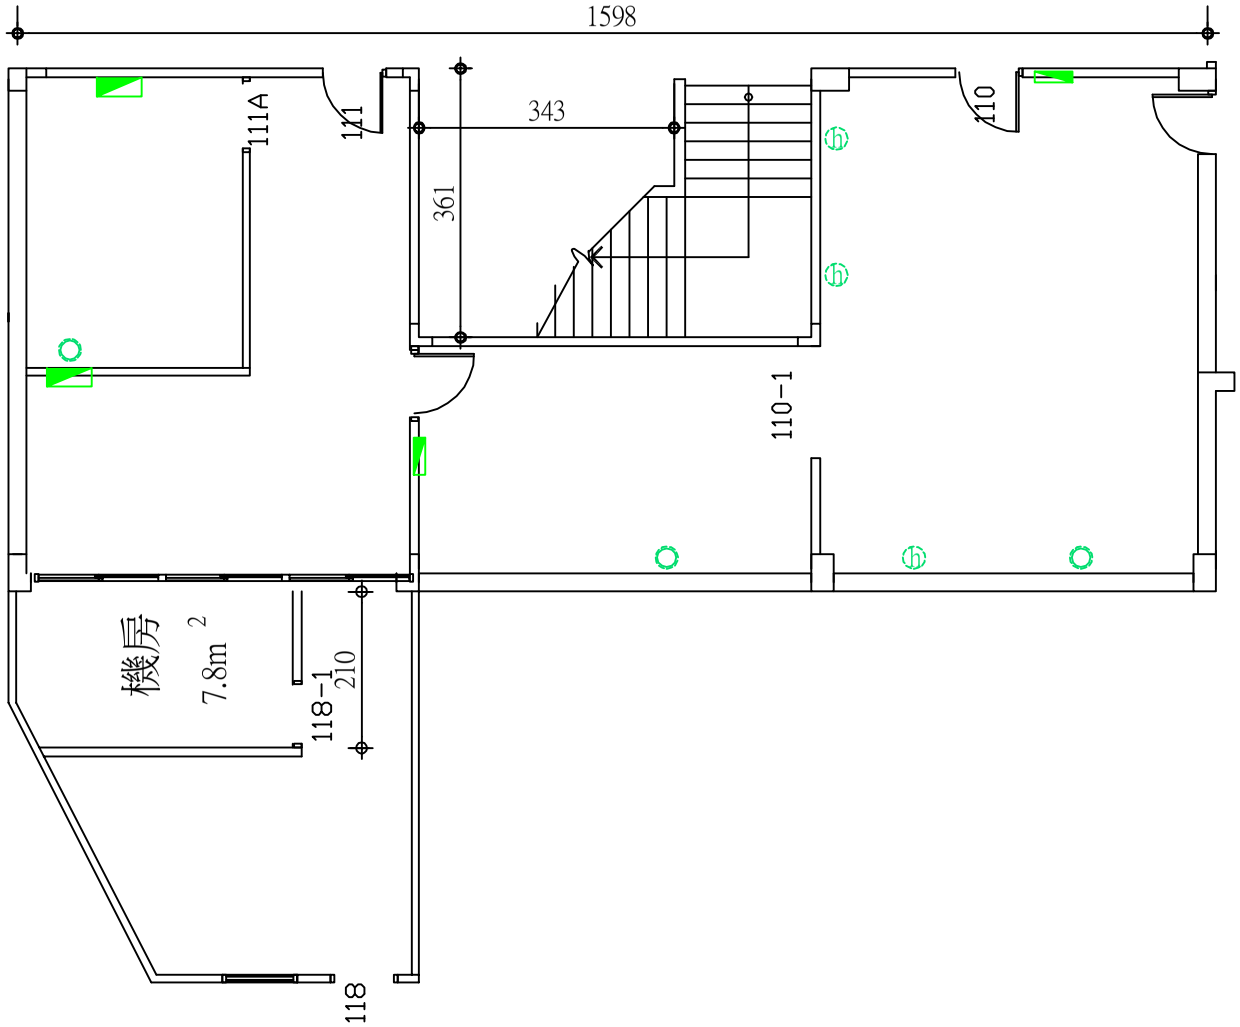

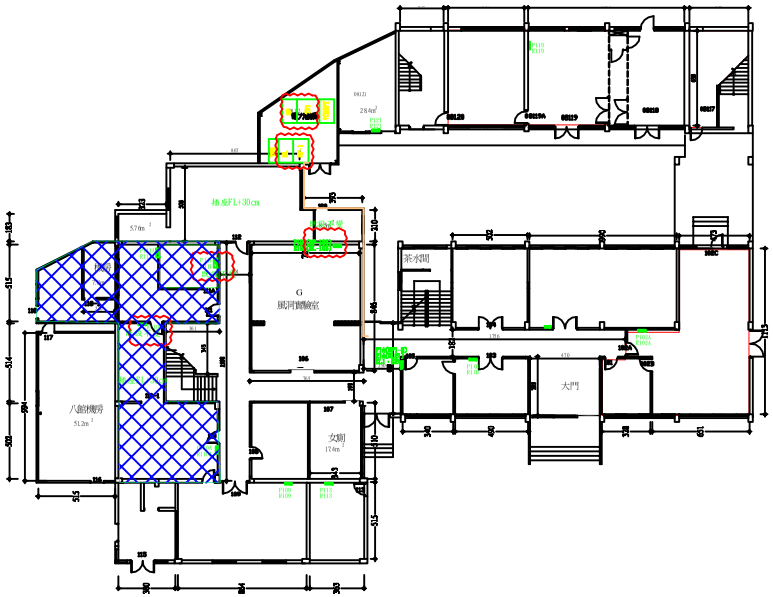

由 AUTODESK 教育產品製造

工業技術研究院 Industrial Technology Research Institute	工程名稱：8館1F實驗室排氣系統施作	繪圖者	吳清福	設計者		核准		繪圖日期	107.09.01	修訂日期	
	圖名：8館1F實驗室排氣系統(二) ：110、110-1、111、111A排氣位置圖	比例	1/100	單位	cm	版本		圖號	1070901-0805	張號	本張／總張數

由 AUTODESK 教育產品製造